


# ОСНОВА ПОЗОРНИЦЕ сцена петар кочић

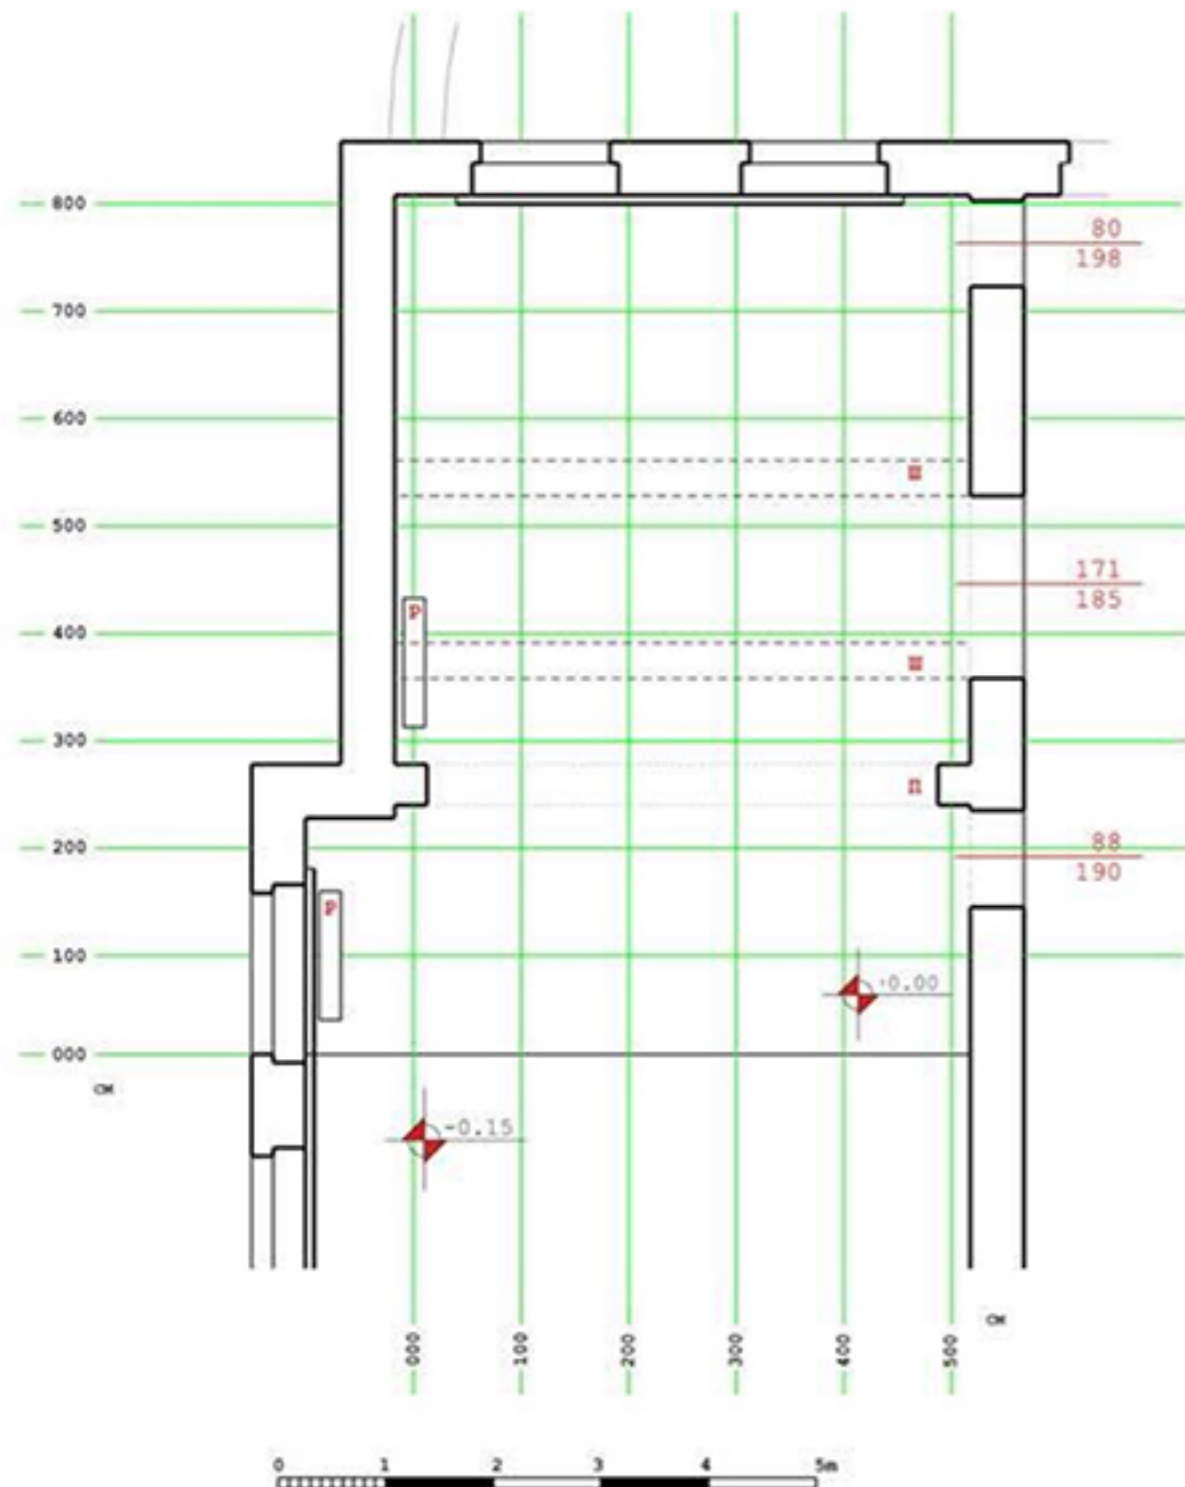

ширина портала.....4,78м  
висина портала.....2,46м  
висина плафона.....2,74м  
растер 100x100 од челичних цијеви  
уз плафон

П портал  
Ш шине за рилогу  
Р радијатор