


ОСНОВА ПОЗОРНИЦЕ велика сцена

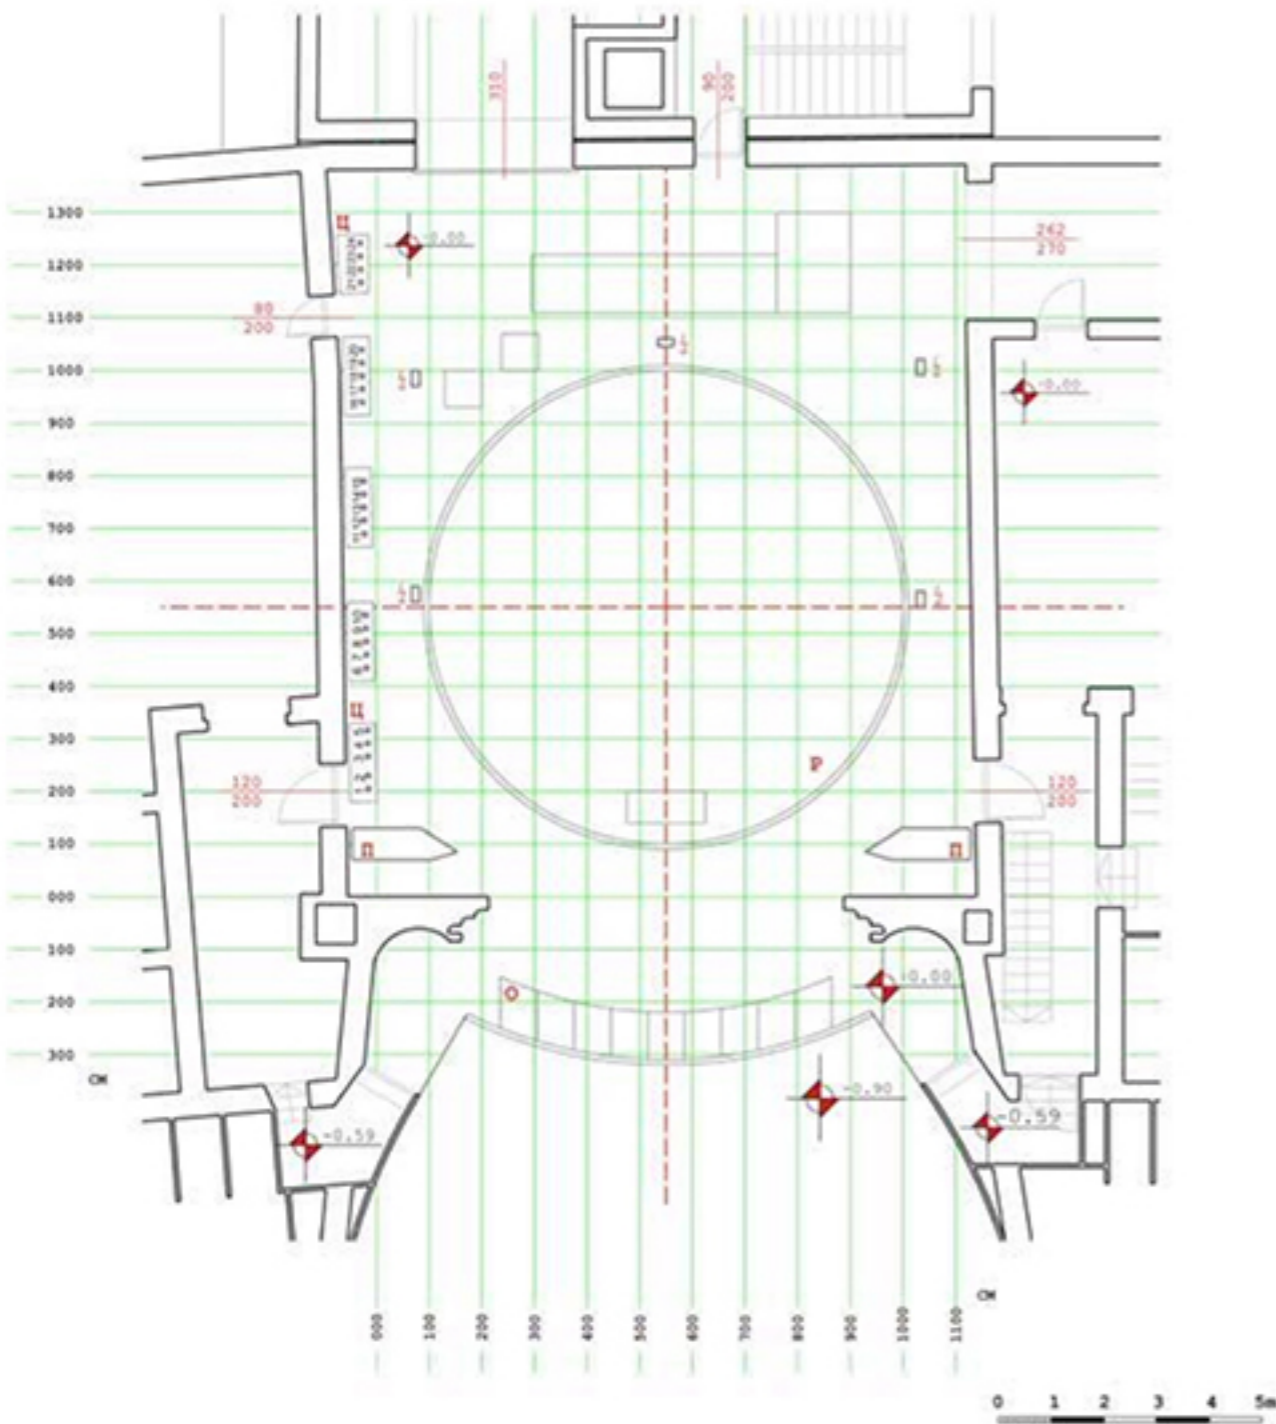

ширина портала.....6,75м
 висина портала.....5,15м
 висина позорнице.....14,80м
 проспект позорнице.....14,00м

Р ротациона плоча.....R 9,00м
 П покретни портал:
 ширина.....7,40-4,80м
 минимална висина.....4,00м
 О отвор оркестарске јаме
 ширина оркестарске јаме 3,40м
 дубина оркестарске јаме 2,90м
 Ц цугови 1-24
 5,10,15 и 20 су рампе
 † електрична мрежа.....220v